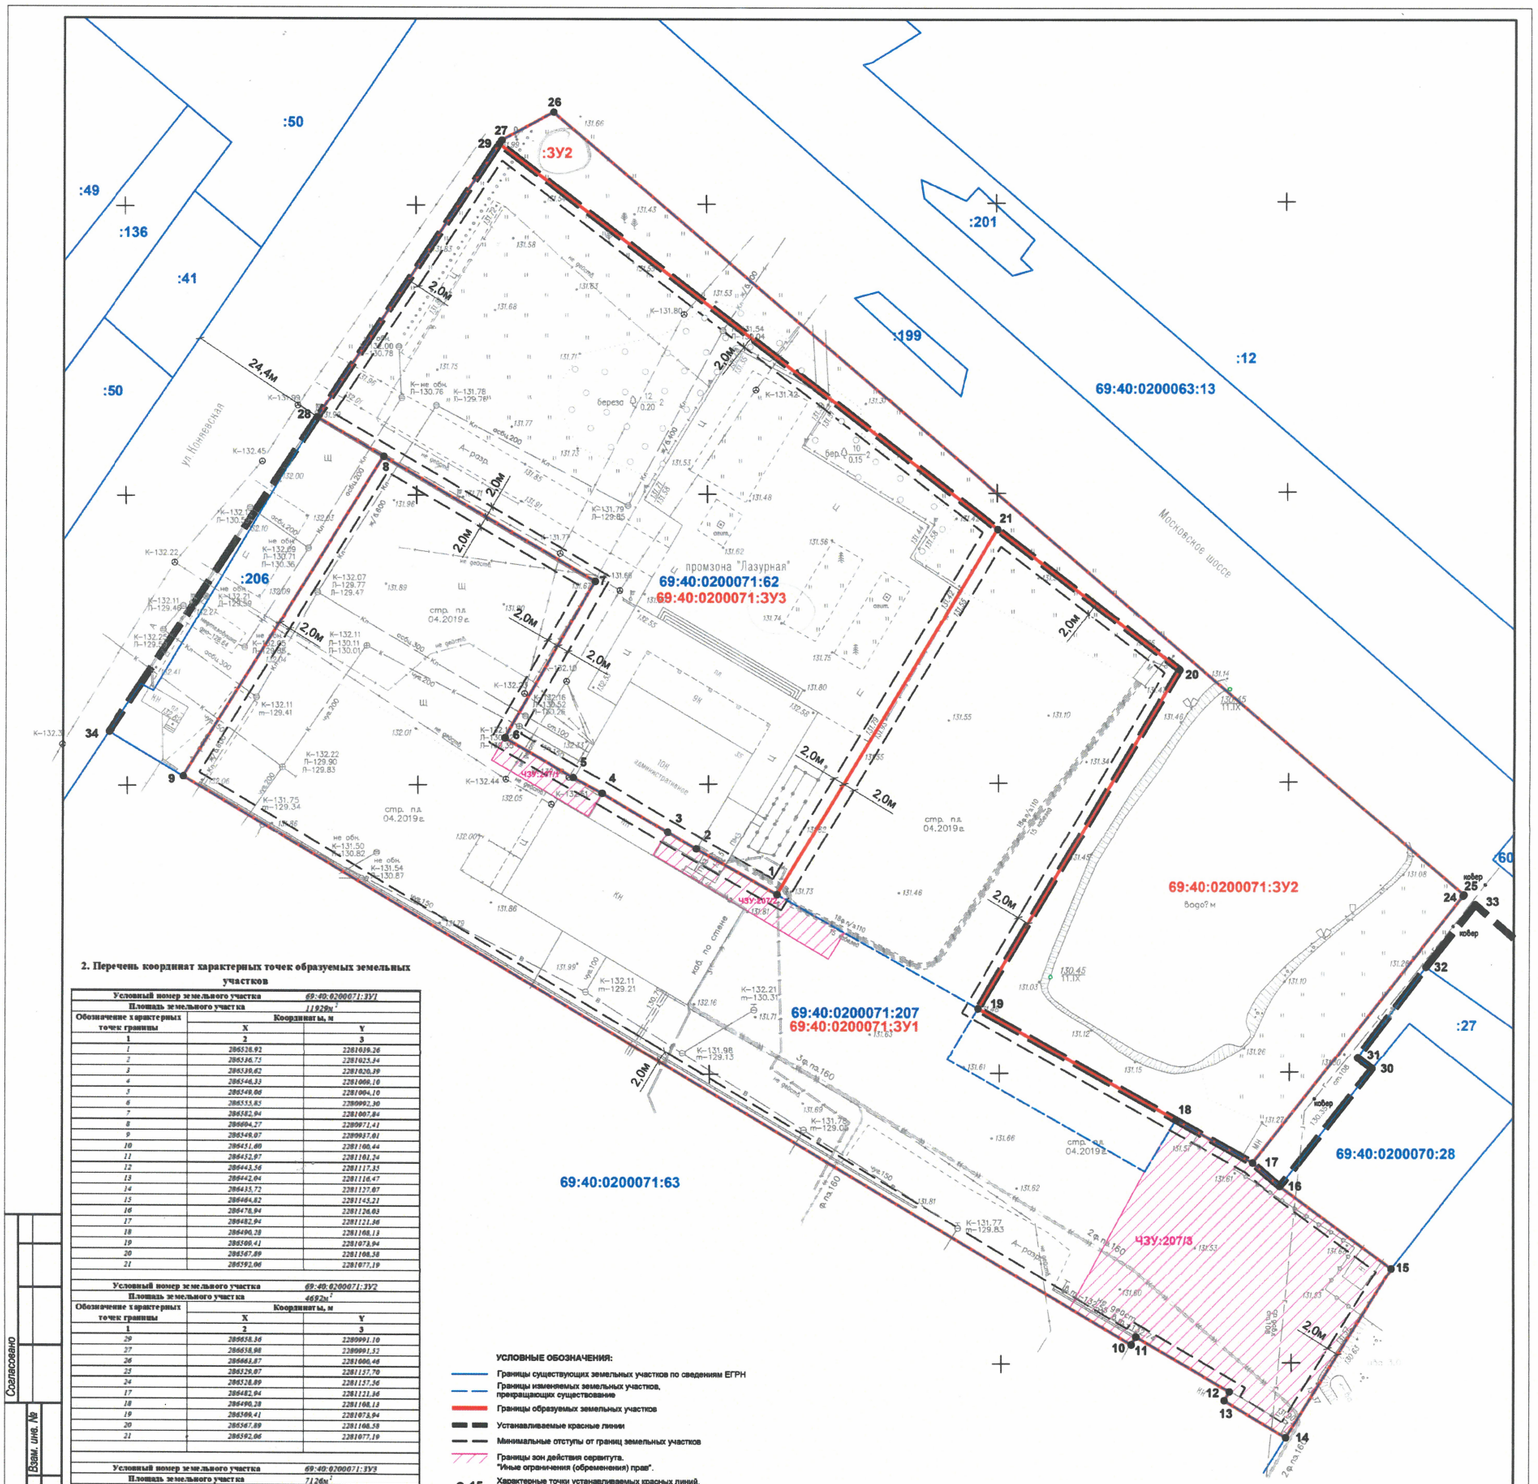

2. Перечень координат характерных точек образуемых земельных участков

Условный номер земельного участка		69:40:0200071:ЗУ1	
Площадь земельного участка		11929м²	
Обозначение характерных точек границы	Координаты, м		
	X	Y	
1	2	3	
1	2865336,92	2281659,26	
2	2865345,75	2281625,34	
3	2865339,62	2281626,89	
4	2865346,33	2281066,10	
5	2865349,06	2281064,10	
6	2865353,83	2280992,30	
7	2865382,94	2281007,84	
8	2865604,27	2280971,41	
9	2865349,07	2280937,01	
10	2865431,60	2281180,44	
11	2865432,97	2281181,24	
12	2865443,56	2281117,35	
13	2865442,04	2281116,47	
14	2865433,72	2281137,87	
15	2865404,82	2281145,21	
16	2865478,94	2281176,03	
17	2865482,94	2281121,86	
18	2865490,28	2281168,13	
19	2865508,41	2281078,94	
20	2865547,89	2281168,58	
21	2865592,06	2281077,19	

Условный номер земельного участка		69:40:0200071:ЗУ2	
Площадь земельного участка		4692м²	
Обозначение характерных точек границы	Координаты, м		
	X	Y	
1	2	3	
29	2865638,36	2280991,10	
27	2865658,98	2280991,32	
26	2865663,87	2281080,48	
25	2865526,87	2281137,70	
24	2865538,89	2281137,56	
17	2865482,94	2281121,86	
18	2865490,28	2281168,13	
19	2865508,41	2281078,94	
20	2865547,89	2281168,58	
21	2865592,06	2281077,19	

Условный номер земельного участка		69:40:0200071:ЗУ3	
Площадь земельного участка		7126м²	
Обозначение характерных точек границы	Координаты, м		
	X	Y	
1	2	3	
29	2865638,36	2280991,10	
21	2865592,06	2281077,19	
1	2865336,92	2281659,26	
2	2865336,75	2281625,34	
3	2865339,62	2281626,89	
4	2865346,33	2281066,10	
5	2865349,06	2281064,10	
6	2865353,83	2280992,30	
7	2865382,94	2281007,84	
8	2865604,27	2280971,41	
28	2865616,98	2280959,93	

УСЛОВНЫЕ ОБОЗНАЧЕНИЯ:

- Границы существующих земельных участков по сведениям ЕГРН
- Границы изменяемых земельных участков, прекращающих существование
- Границы образуемых земельных участков
- Устанавливаемые красные линии
- Минимальные отступы от границ земельных участков
- Границы зон действия сервитута. "Иные ограничения (обременения) прав".
- 15 Характерные точки устанавливаемых красных линий, образуемых земельных участков

СВЕДЕНИЯ ОБ ОБРАЗУЕМЫХ ЗЕМЕЛЬНЫХ УЧАСТКАХ

Обозначение	Площадь, кв.м	Вид разрешенного использования земельного участка	Зоны действия сервитута
69:40:0200071:ЗУ1	11929	6.9 Склады	ЧЗУ:207/1; ЧЗУ:207/2; ЧЗУ:207/3
69:40:0200071:ЗУ2	4692	12.0 Земельные участки (территории) общего пользования	-
69:40:0200071:ЗУ3	7126	3.1 Коммунальное обслуживание	-

Изм.	Кол.уч.	Лист	№док.	Подп.	Дата
Ген.директ.		Журавлев			16.05
Инженер		Борисенко			16.05

№37/38

ПРОЕКТ МЕЖЕВАНИЯ ТЕРРИТОРИИ

В границах земельных участков с кадастровыми номерами: 69:40:0200071:207, 69:40:0200071:62, расположенных по адресу: Тверская область, город Тверь, промзона Лазурная в Московском районе города Твери

Основная часть проекта межевания территории

Стадия	Лист	Листов
П	1	1

Чертеж межевания территории М 1:500

ООО "Тверское Кадастровое Бюро"

Согласовано | Взам. инв. № | Подп. и дата | Инв. № подл.

Копировал | Формат