


Фасад в осях А - Ш



Фасад в осях 1 - 41

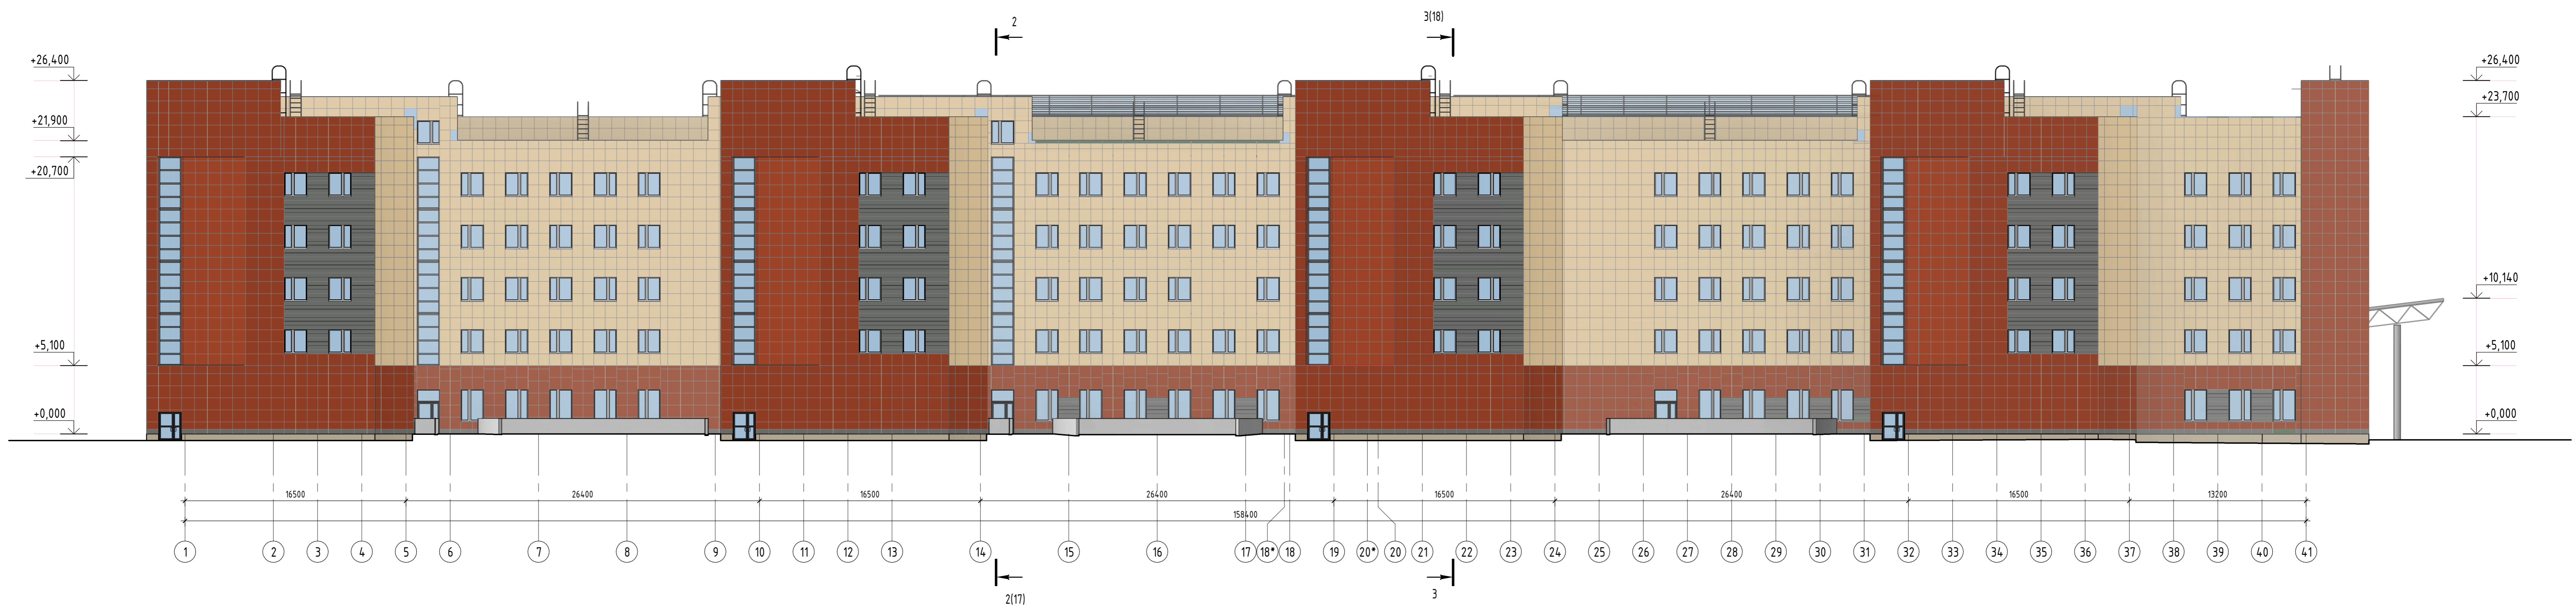

Составлено
 Проверено
 Внесено
 Исполнено

Шифр: 010300_0118-ДОКБ-3.1 - АР-1			
Детская образовательная организация в г. Териери по адресу: г. Териери, Петербургское шоссе, д. 15, к. 4.			
Имя	Кол-во	Лист	Листов
Диз.	Целиков	Павл.	Дато
Гип.	Борисов		
Архитектор	Костина		
Архитектор	Масленников		
Инженер	Дастиченко		
ДОКБ. Архитектурные решения		Страна	Лист
Фасад А - Ш, фасад 1 - 41		П	2
		МАКС ПРОЕКТ	