





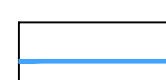
 
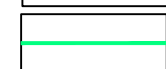
Чертеж межевания территории.

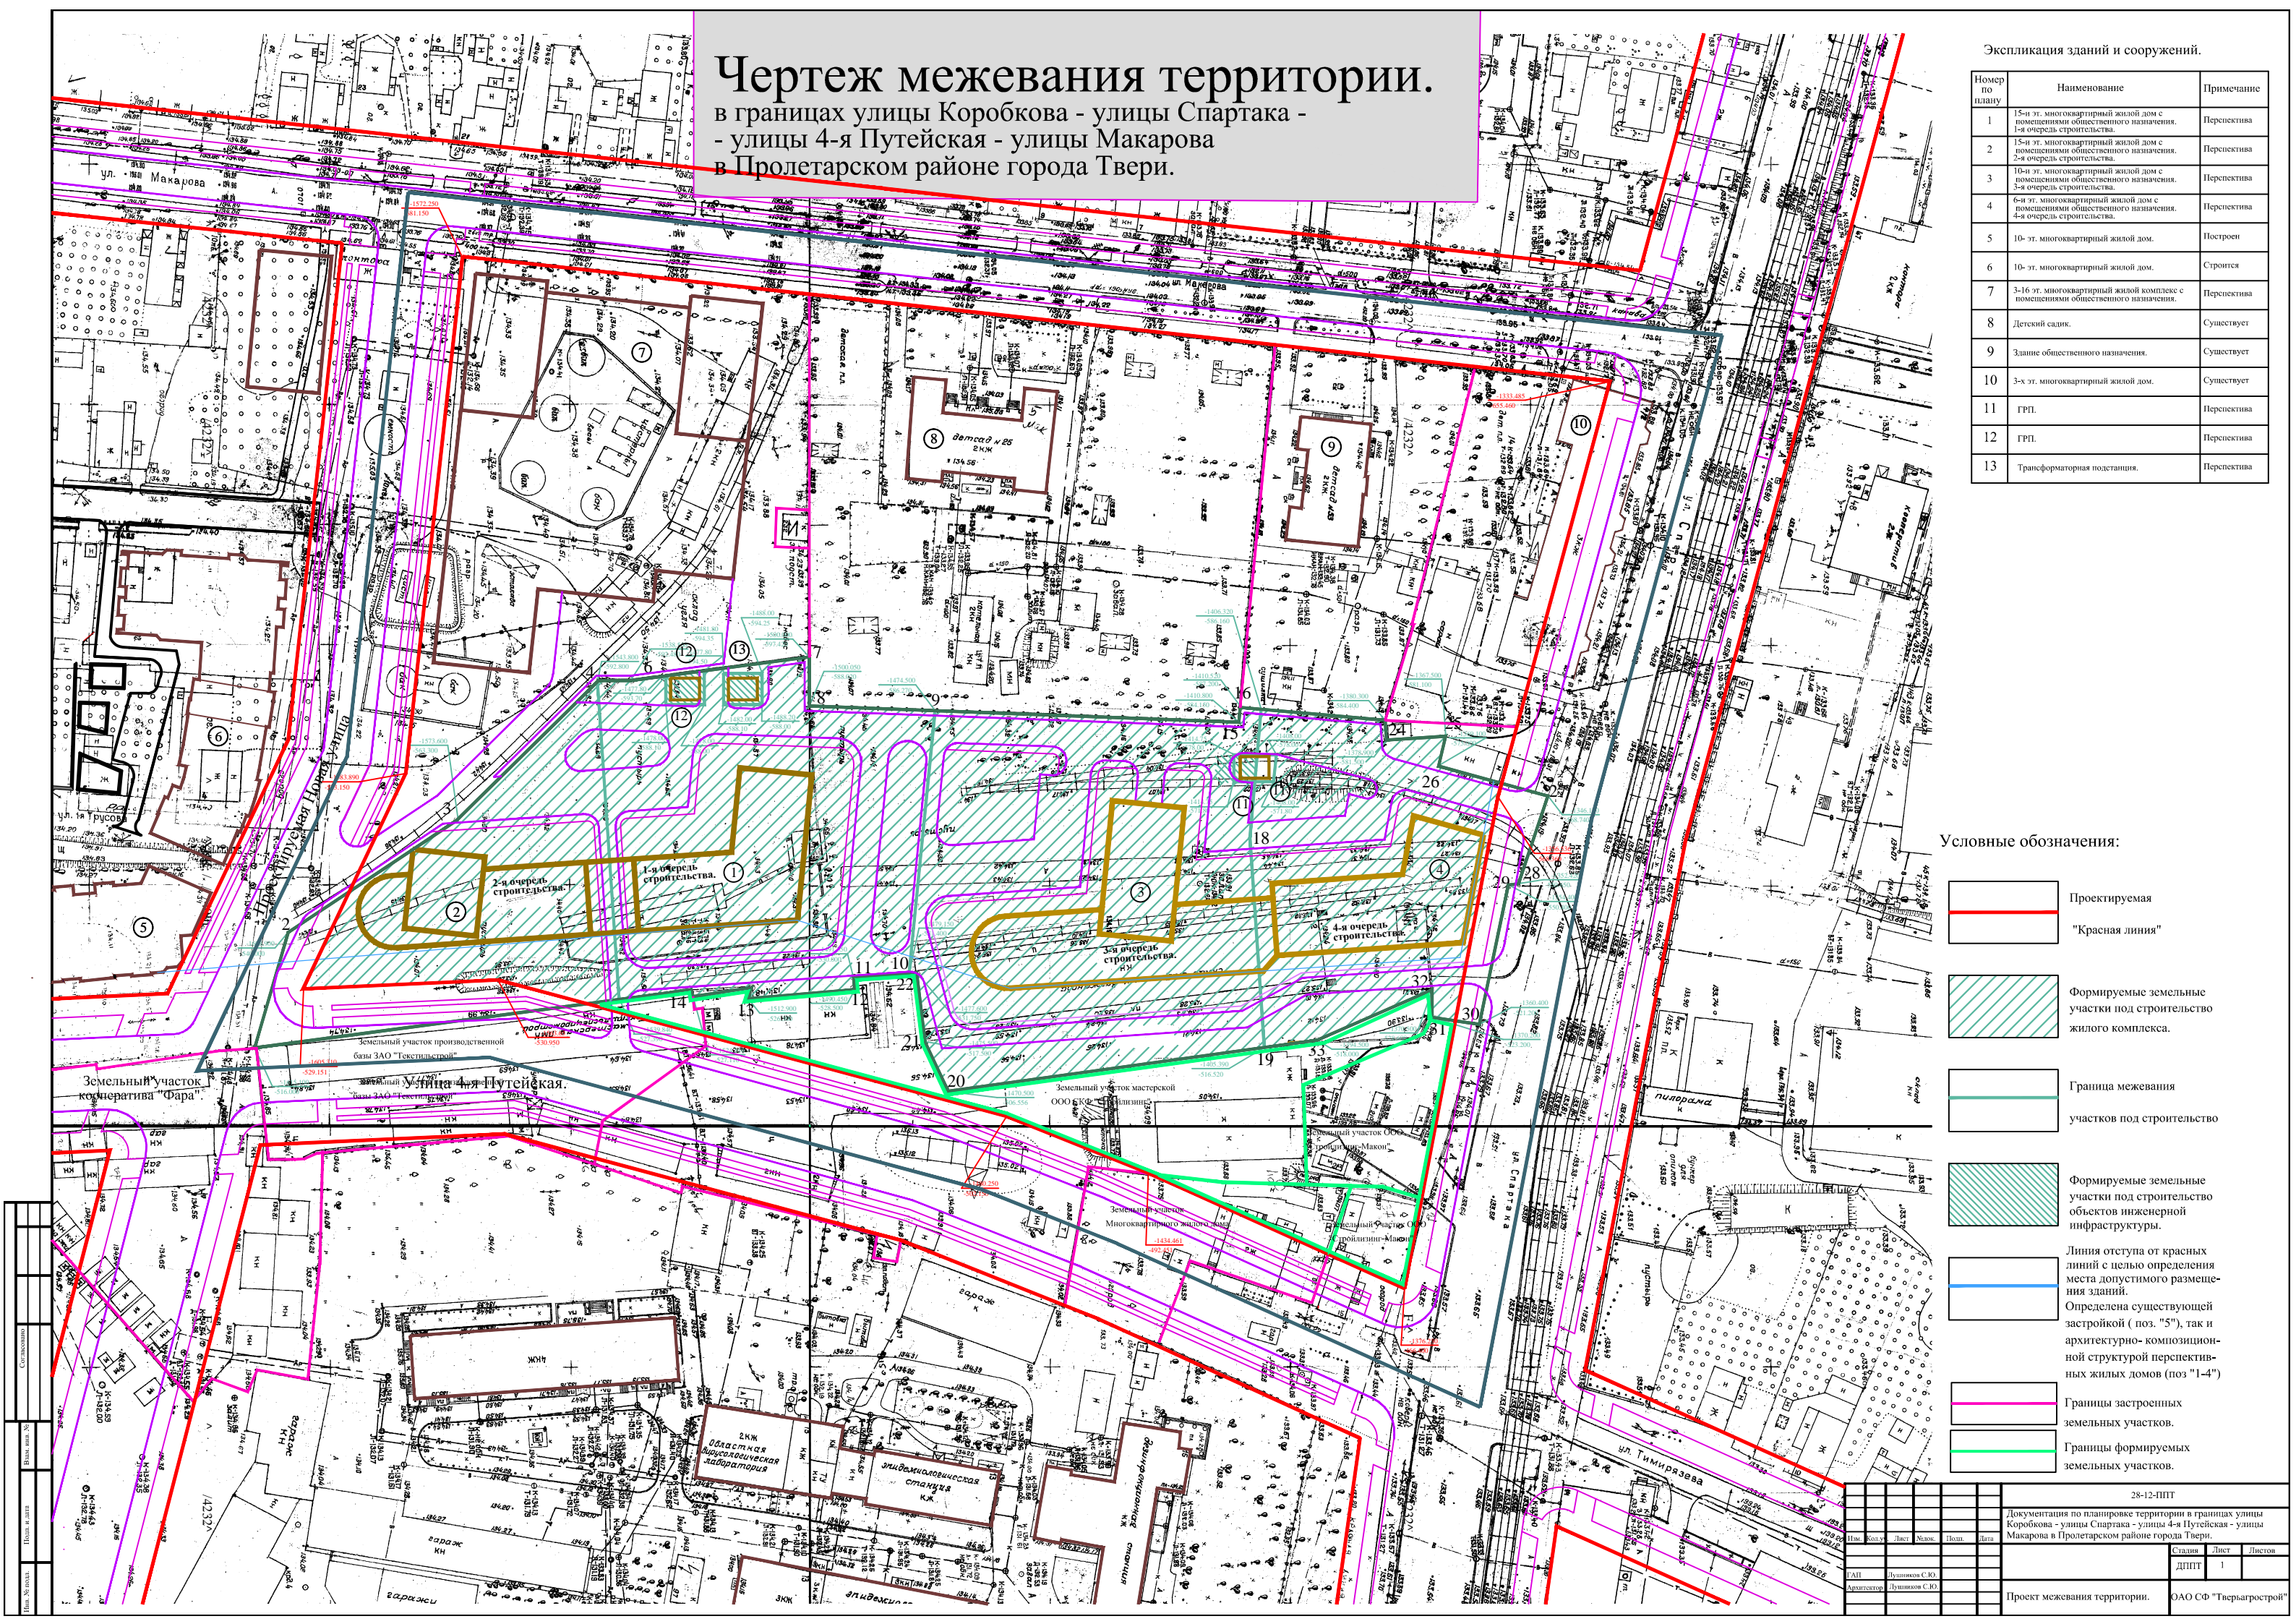
в границах улицы Коробкова - улицы Спартака -
- улицы 4-я Путейская - улицы Макарова
в Пролетарском районе города Твери.

Экспликация зданий и сооружений.

Номер по плану	Наименование	Примечание
1	15-и эт. многоквартирный жилой дом с помещениями общественного назначения. 1-я очередь строительства.	Перспектива
2	15-и эт. многоквартирный жилой дом с помещениями общественного назначения. 2-я очередь строительства.	Перспектива
3	10-и эт. многоквартирный жилой дом с помещениями общественного назначения. 3-я очередь строительства.	Перспектива
4	6-и эт. многоквартирный жилой дом с помещениями общественного назначения. 4-я очередь строительства.	Перспектива
5	10- эт. многоквартирный жилой дом.	Построен
6	10- эт. многоквартирный жилой дом.	Строится
7	3-16 эт. многоквартирный жилой комплекс с помещениями общественного назначения.	Перспектива
8	Детский садик.	Существует
9	Здание общественного назначения.	Существует
10	3-х эт. многоквартирный жилой дом.	Существует
11	ГРП.	Перспектива
12	ГРП.	Перспектива
13	Трансформаторная подстанция.	Перспектива

Условные обозначения:

-  Проектируемая "Красная линия"
-  Формируемые земельные участки под строительство жилого комплекса.
-  Граница межевания участков под строительство
-  Формируемые земельные участки под строительство объектов инженерной инфраструктуры.
-  Линия отступа от красных линий с целью определения места допустимого размещения зданий. Определена существующей застройкой (поз. "5"), так и архитектурно- композиционной структурой перспективных жилых домов (поз "1-4")
-  Границы застроенных земельных участков.
-  Границы формируемых земельных участков.



28-12-ППТ			
Документация по планировке территории в границах улицы Коробкова - улицы Спартака - улицы 4-я Путейская - улицы Макарова в Пролетарском районе города Твери.			
Изм.	Лист	Масш.	Листов
1	1		1
ИП	Лунинков С.Ю.	Архитектор	Лунинков С.Ю.
Проект межевания территории.			ОАО СФ "Тверьгастротр"