


План на отм. +3,300

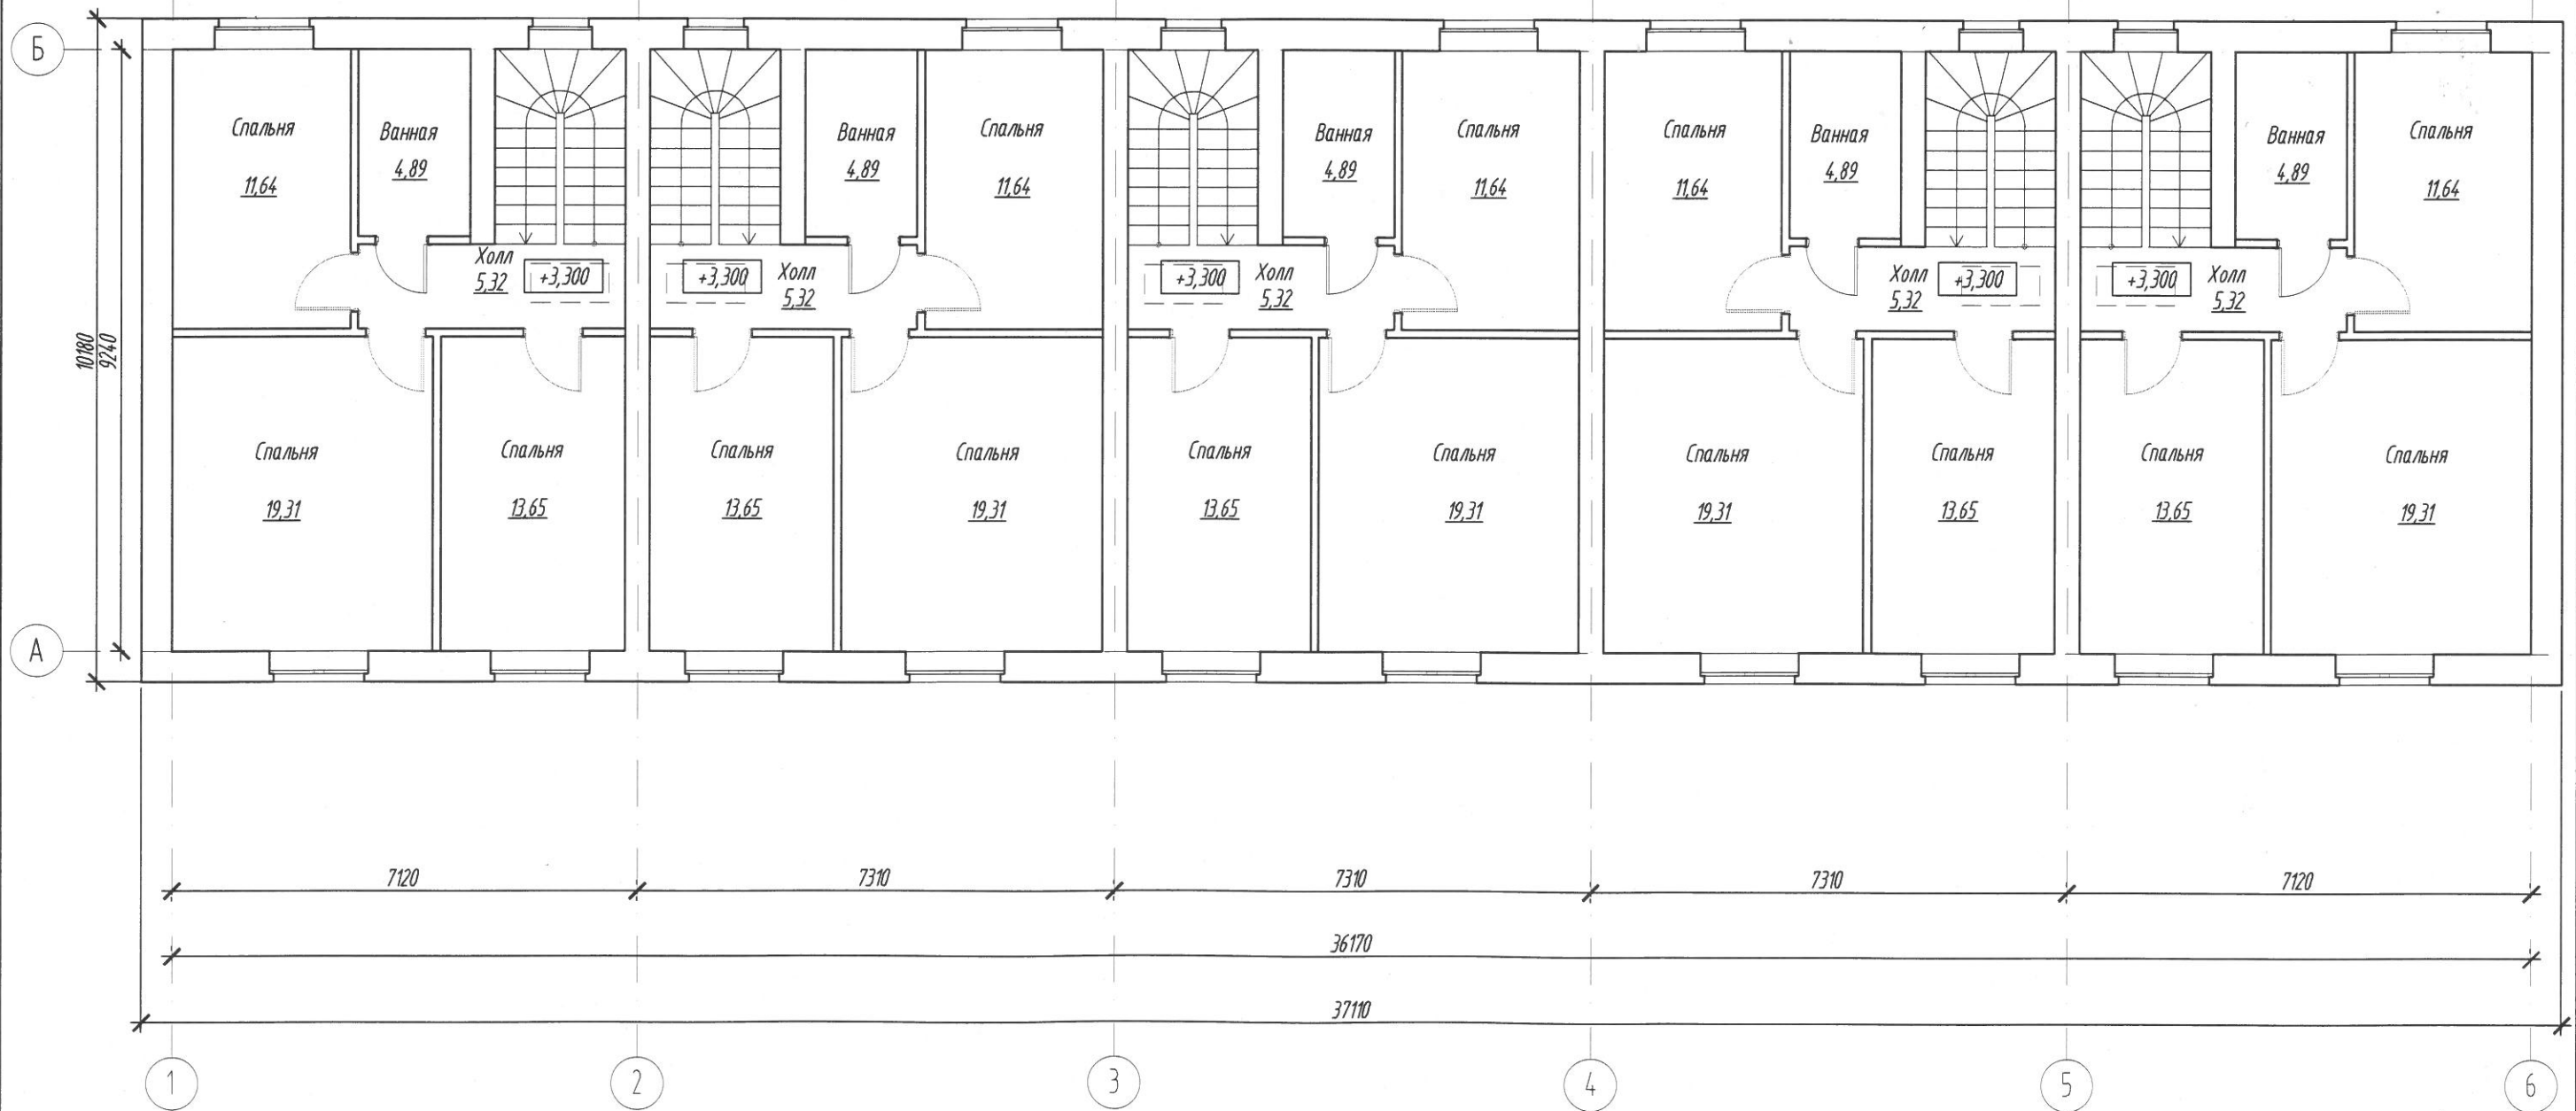

Согласовано

Взам. инв. №

Подп. и дата

Инв. №подл.