

ДСП
Инв.№727
Экз.№3

Экспликация зданий и сооружений

Номер на плане	Наименование зданий и сооружений	Этажность	Количество		Площадь, м2				Строительный объем, м3	
			зданий	квартир	застройки	общая площадь, м2	здания	здания	здания	здания
Проектируемые здания и сооружения										
1	Многоквартирный жилой дом (проектируемый)	12	1	92	835.6	835.6	8591.8	8591.8	28704.24	
2	Многоквартирный жилой дом №81 корп 1	9	1							
3	Многоквартирный жилой дом №81	10	1							
4	Частный жилой дом	2	1							
5	Трансформаторная подстанция 10/0.4 кВ	3	1							
6	Центральный тепловой пункт	12	1							

- Границы**
- Граница планировки территории
 - Существующая красная линия
 - Граница отвода участка
 - Санитарно-защитная территория

- Территории**
- проезжие части улиц, парковки
 - детских площадок
 - хозяйственных площадок
 - зеленых насаждений
 - пешеходные дорожки, тротуары

- Здания**
- Проектируемый 12-ти этажный жилой дом
 - Существующие здания и сооружения


- Инженерные сети существующие**
- Кабель 0.4 кВ в земле в ПНД трубе
 - Телефонная канализация
 - Канализация хозяй-бытовая
 - Водопровод хозяй-питьевой

- Инженерные сети проектируемые**
- Кабель 0.4 кВ в земле в ПНД трубе
 - Телефонная канализация, проектируемая
 - Проектируемый телефонный колодец
 - Пожарные гидранты
 - Канализация ливневая
 - Канализация хозяй-бытовая
 - Водопровод хозяй-питьевой

Так как проектом не предусматривается разработка красных линий, то отсутствует необходимость установления проектируемых красных линий и подготовке разбивочного чертежа красных линий.

Площадь отведенного участка-3038м2

Создано	
Проверено	
Информ. № подл.	
Взам. инв. №	
Подп. и дата	

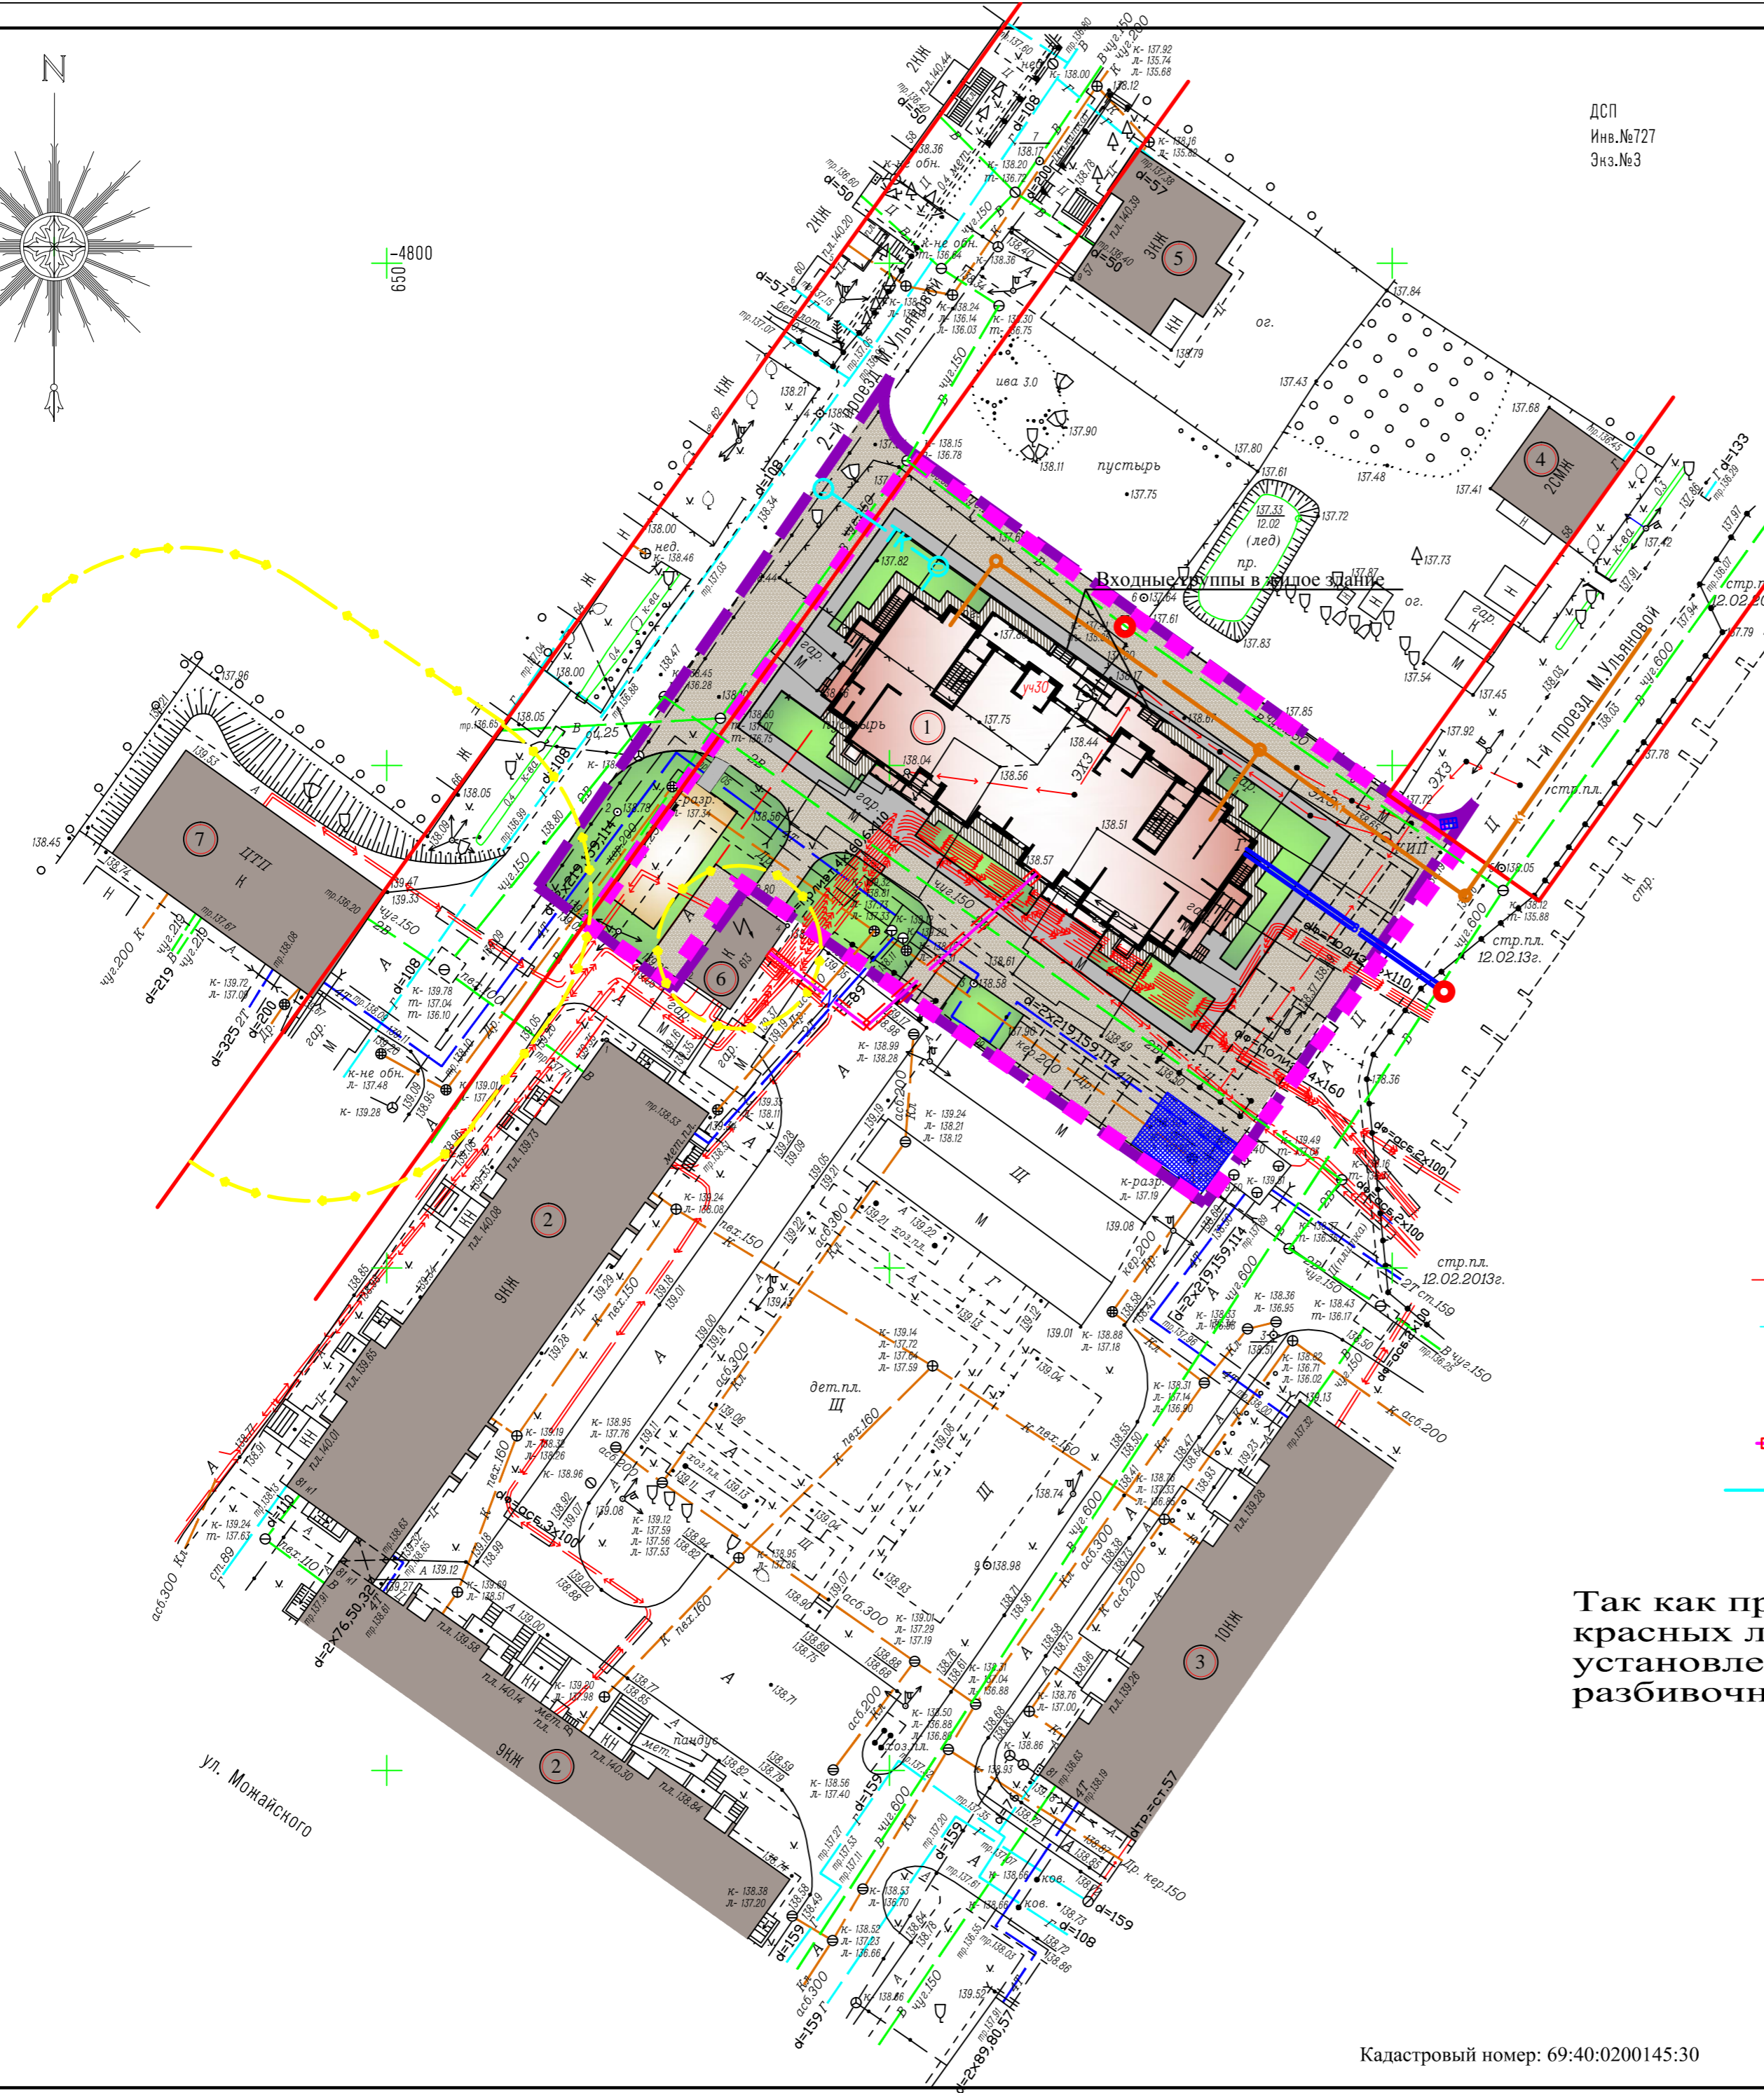

Кадастровый номер: 69:40:0200145:30

					106/13-ППТ.1					
					Документация по планировке территории в границах земельного участка с кадастровым номером 69:40:02 00 145:30 (почтовый адрес ориентира: обл.Тверская, г. Тверь, ул. Можайского, д.81, корп. 1) в Московском районе города Твери					
Изм.	Кол.уч.	Лист	№ док.	Подп.	Дата	Утверждаемая (основная) часть проекта планировки территории	Стадия П	Лист 1	Листов	
ГАП	Маликов	Основной чертеж планировки территории М 1:500					ООО "Стройгруп"			
ГИП	Сметанин						Формат А2			